


# 土地平面図

所在



平成 年 月 日作製

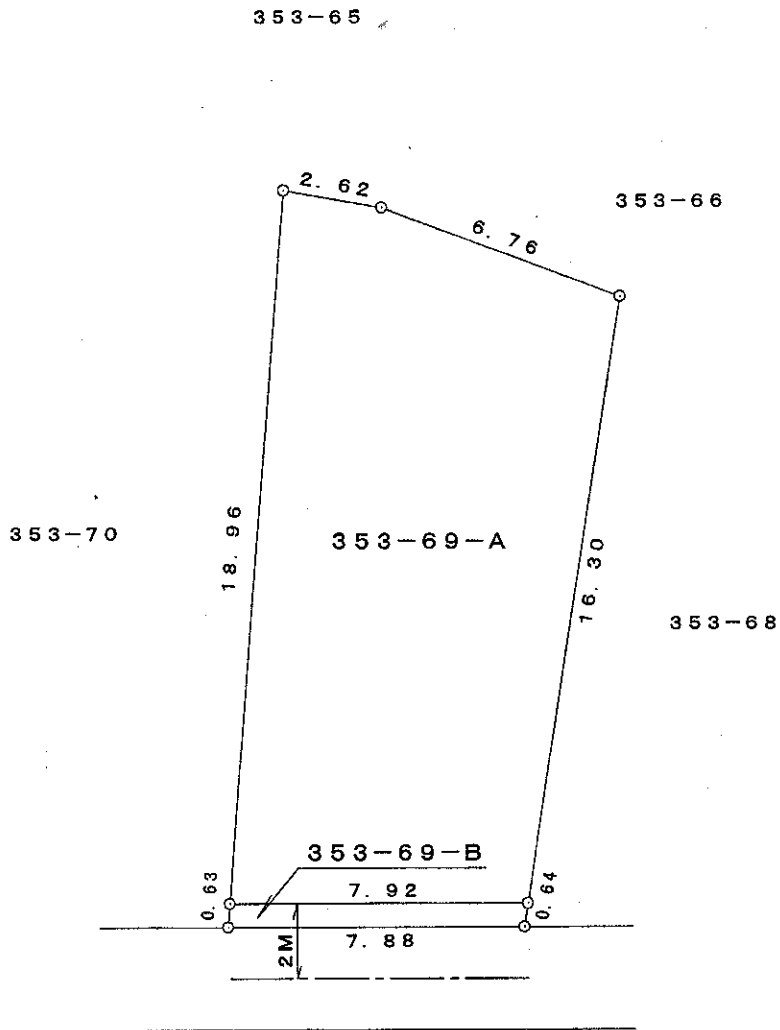

宅地	地番	面積
	353-69-A	151.87 <sup>m<sup>2</sup></sup>
建築後退部分	353-69-B	5.02 <sup>m<sup>2</sup></sup>
合計		156.89 <sup>m<sup>2</sup></sup>

縮尺 1/200