


開 発 想 定 図

所 在



土地所有者

平成 〇〇 年 〇 月 〇 日 作 製

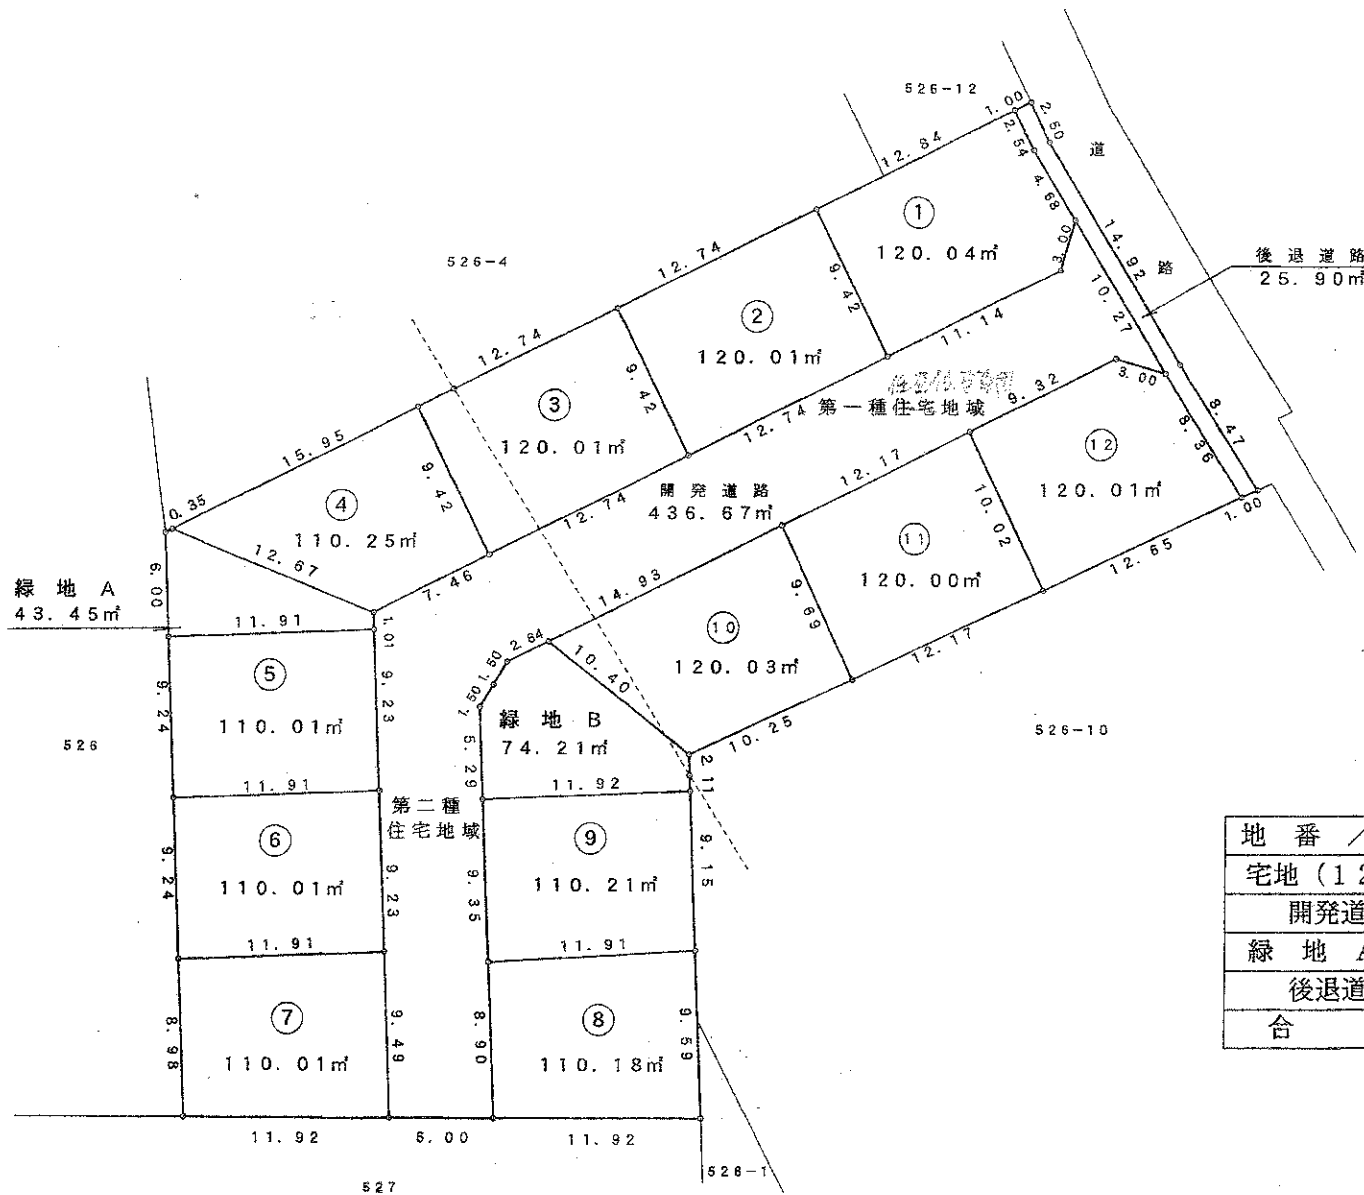

地 番 / 符 号	面 積
宅地 (12区画)	1380.77 m ²
開発道路	436.67 m ²
緑地 A+B	117.66 m ²
後退道路	25.90 m ²
合 計	1961.00 m ²

縮尺 1/300